


Trafic T4

Valorisation
**ECO
STRAT**
structures f(T)


T4

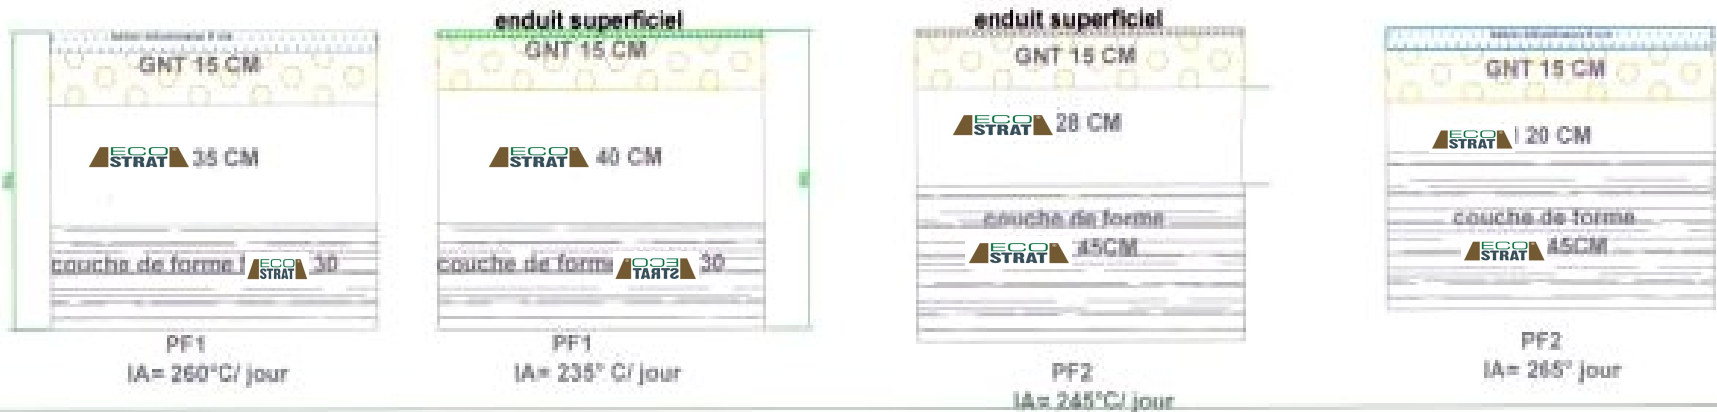

Trafic T5

Valorisation
ECO STRAT
structures f(T)

T5

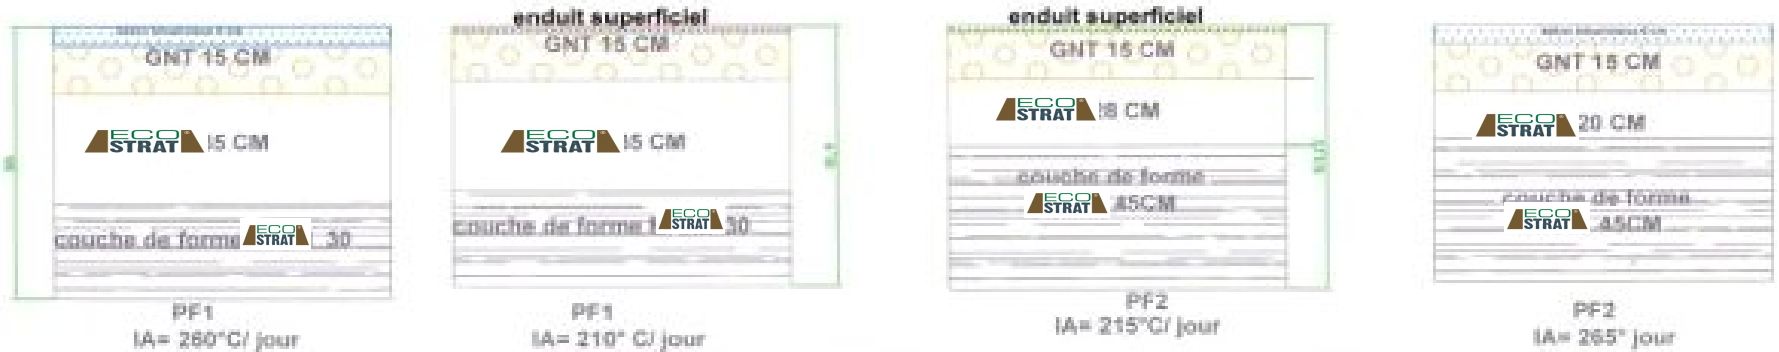


Structures hiérarchiques LEGERES

Réfection provisoire en vue d'une réfection définitive différée pour tranchées d'emprise $\leq 10\text{m}^2$ ou $> 10\text{m}^2$

(Règlement de voirie articles : 1.19.1.1 et 1.19.1.2)


Métré contradictoire (article 1.20)
+ contrôle pénétrométrique (PDG 1000) article 1.16.2

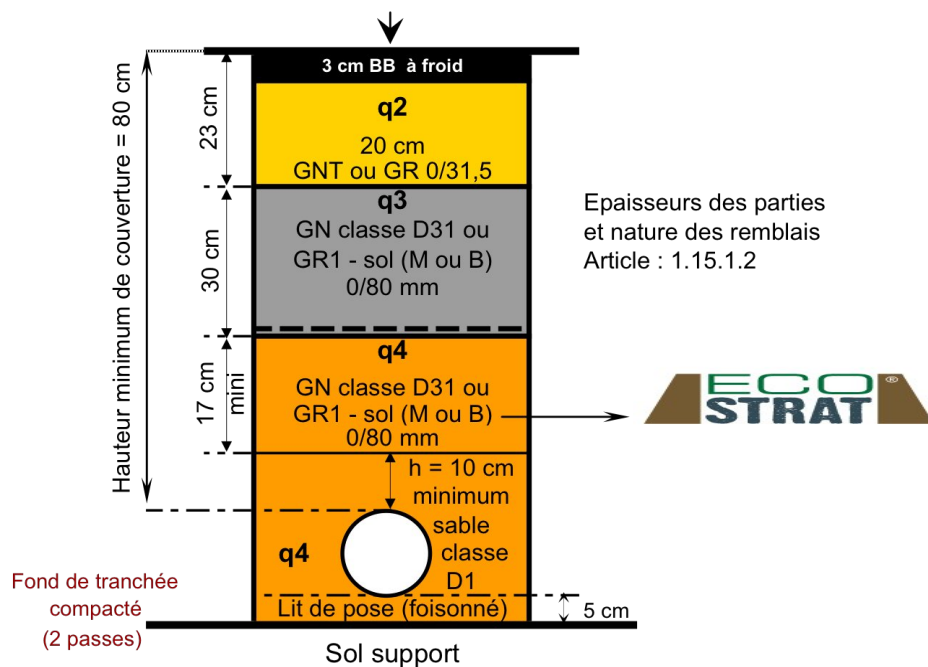

Réfection définitive immédiate pour tranchées d'emprise $> 10\text{m}^2$

(Règlement de voirie article : 1.19.1.2)

Métré contradictoire (article 1.20)
+ contrôle pénétrométrique (PDG 1000) article 1.16.2

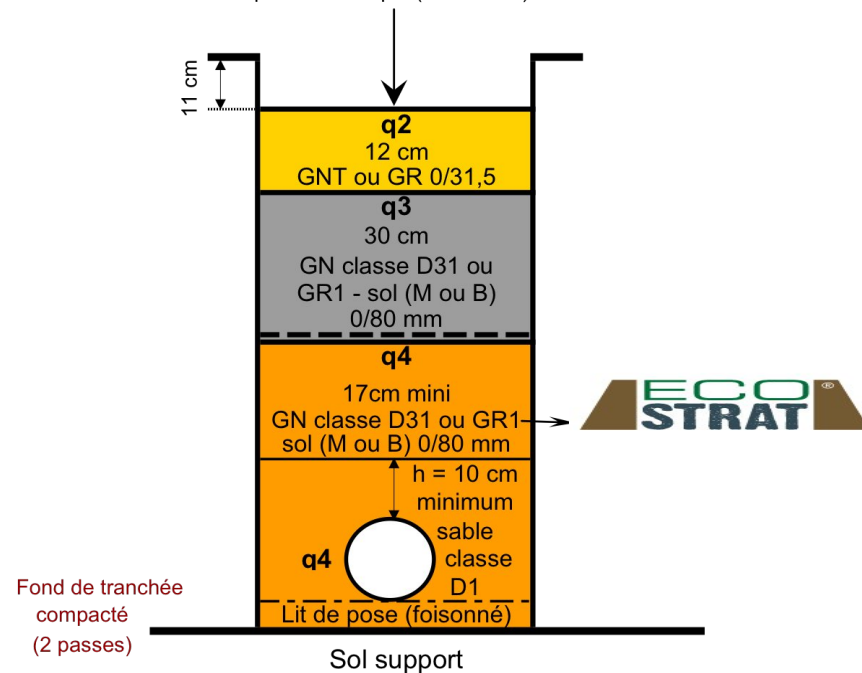


F61 assimilable à B4h ou B4m pour sa mise en œuvre. A utiliser uniquement dans la Partie Inférieure de Remblai (PIR) des tranchées profondes comme celles de l'assainissement en respectant la circulaire du 09 mai 1994 et en accord avec le gestionnaire du réseau (Règlement de voirie article : 1.15.1.2)

Les structures hiérarchiques LOURDES

Réfection provisoire en vue d'une réfection définitive différée pour tranchées d'emprise $\leq 10\text{m}^2$ ou $> 10\text{m}^2$

(Règlement de voirie articles : 1.19.1.1 et 1.19.1.2)


Métré contradictoire (article 1.20)
+ contrôle pénétrométrique (PDG 1000) article 1.16.2

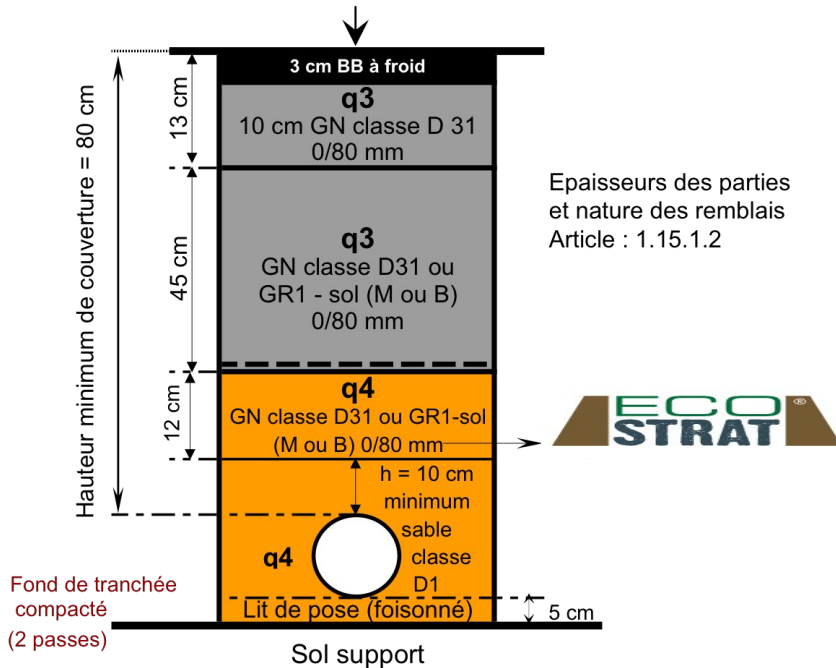

Réfection définitive immédiate pour tranchées d'emprise $> 10\text{m}^2$

(Règlement de voirie article : 1.19.1.2)

Métré contradictoire (article 1.20)
+ contrôle pénétrométrique (PDG 1000) article 1.16.2

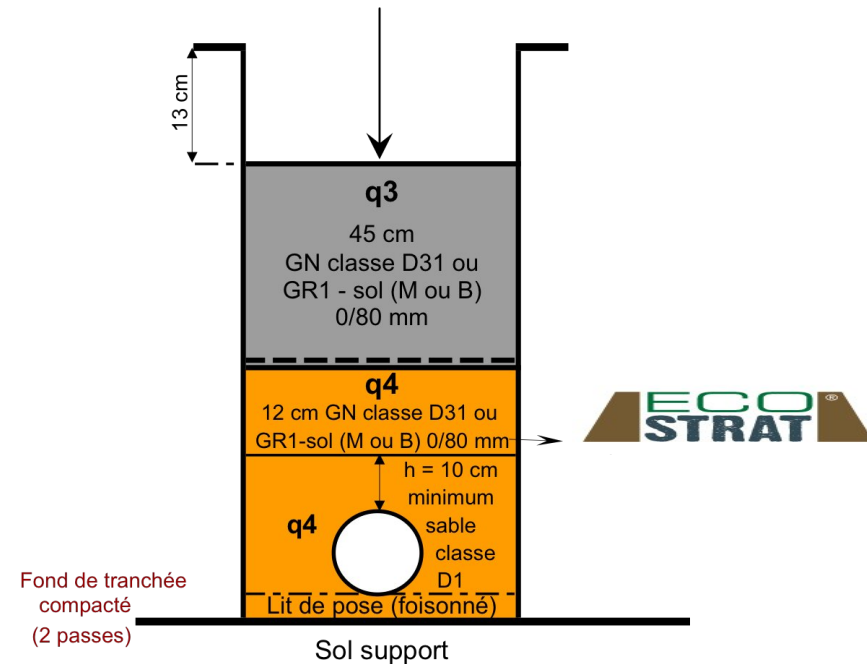

F61 assimilable à B4h ou B4m pour sa mise en œuvre. A utiliser uniquement dans la Partie Inférieure de Remblai (PIR) des tranchées profondes comme celles de l'assainissement en respectant la circulaire du 09 mai 1994 et en accord avec le gestionnaire du réseau (Règlement de voirie article : 1.15.1.2)